


LEGENDE

- FLUCHTLINIEN, GRENZLINIEN (§ 54 ROG 2009)
- STRASSENFLUCHTLINIE
- BAUFLUCHTLINIE
- BAUHÖHEN (§ 57 ROG 2009)
- max.GH
- BAULICHE AUSNUTZBARKEIT (§ 56 ROG 2009)
- BAUMASSEZAHL
- BAUWEISE (§ 58 ROG 2009)
- 0
- OFFENFREISTEHEND / OFFEN-GEKUPPELT
- ABBRUCHGEBOTE (§ 59 ROG 2009)
- GE A
- ABBRUCHGEBOT
- VERKEHRSFLÄCHEN:
- BESTEHENDE VERKEHRSCHLIESSUNG
- GEPLANTE VERKEHRSCHLIESSUNG
- SONSTIGE DARSTELLUNGEN:
- GRENZE DES PLANUNGSGEBIETES
- GRUNDGRENZE = KATASTERGRENZE
- BESTEHENDE BEBAUUNG
- PFLANZBINDUNGEN
- PFLANZGEBOTE
- NUTZUNGSSCHABLONE FÜR EINHEITLICHE BEBAUUNGSBEDINGUNGEN

TGB teilgebiet
 WID widmung
 BMZ dichte
 BW bauweise
 BF festl. text

TGB 01
 WID BE
 BMZ 3,5
 BW 0
 BF 1,2,3,4
 MAX. GH 556,50 uA

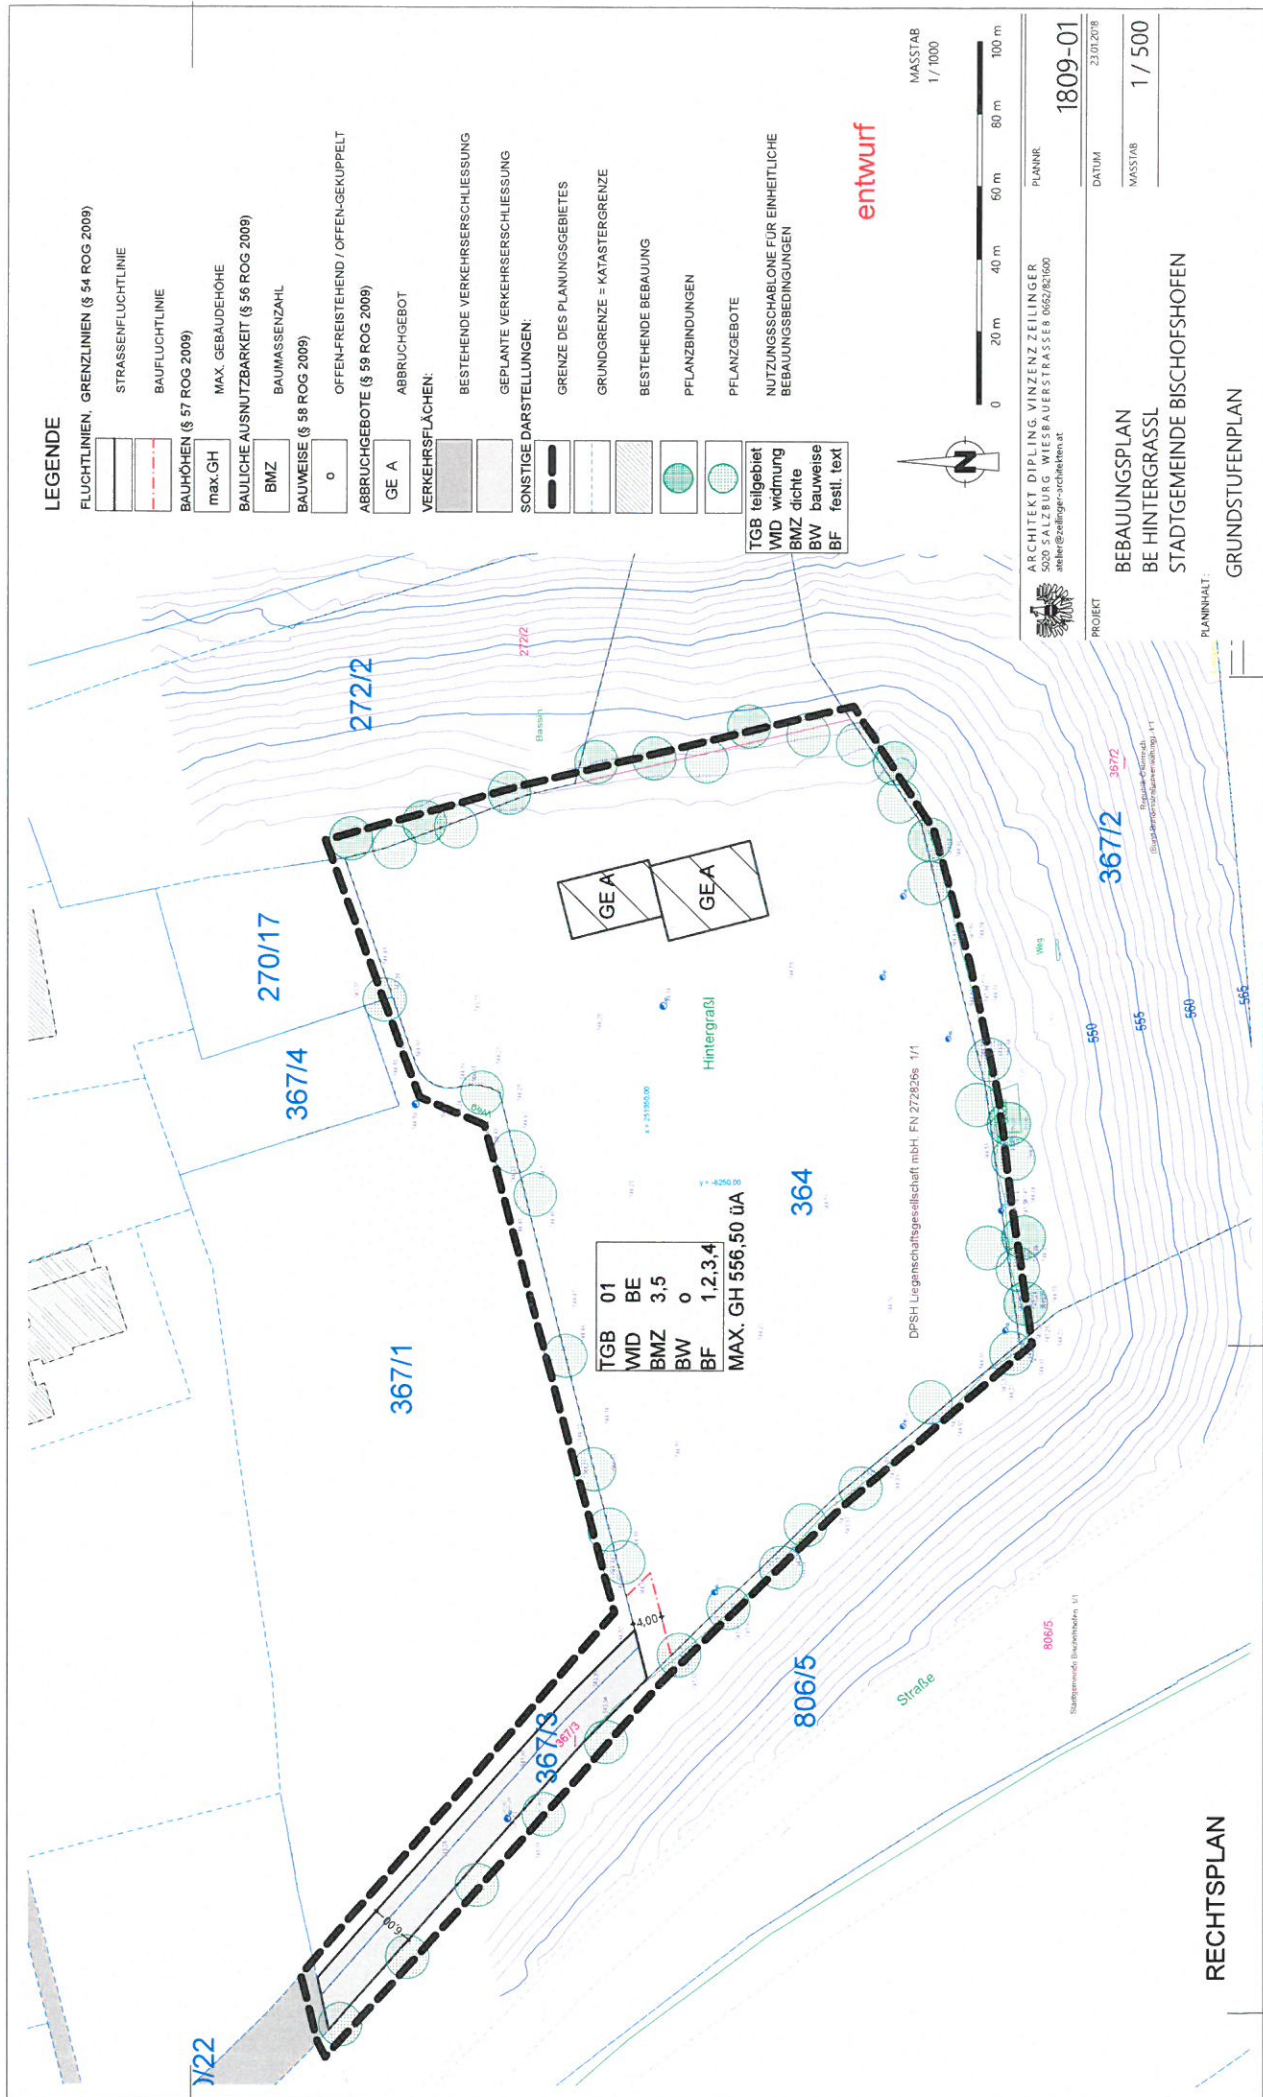

entwurf



MASSSTAB
 1/1000

ARCHITEKT DIPL. ING. VINZENZ ZEILLINGER
 5020 SALZBURG WIESENRAUERS TRASSE 8 6659/851690
 anhr@zeillinger-architekten.at

PROJEKT
 BEBAUUNGSPLAN
 BE HINTERGRASSL
 STADTGEMEINDE BISCHOFSHOFEN

PLANNUMMER
 1809-01

DATUM
 23.07.2015

MASSSTAB
 1/500

RECHTSPLAN

GRUNDSTUFENPLAN